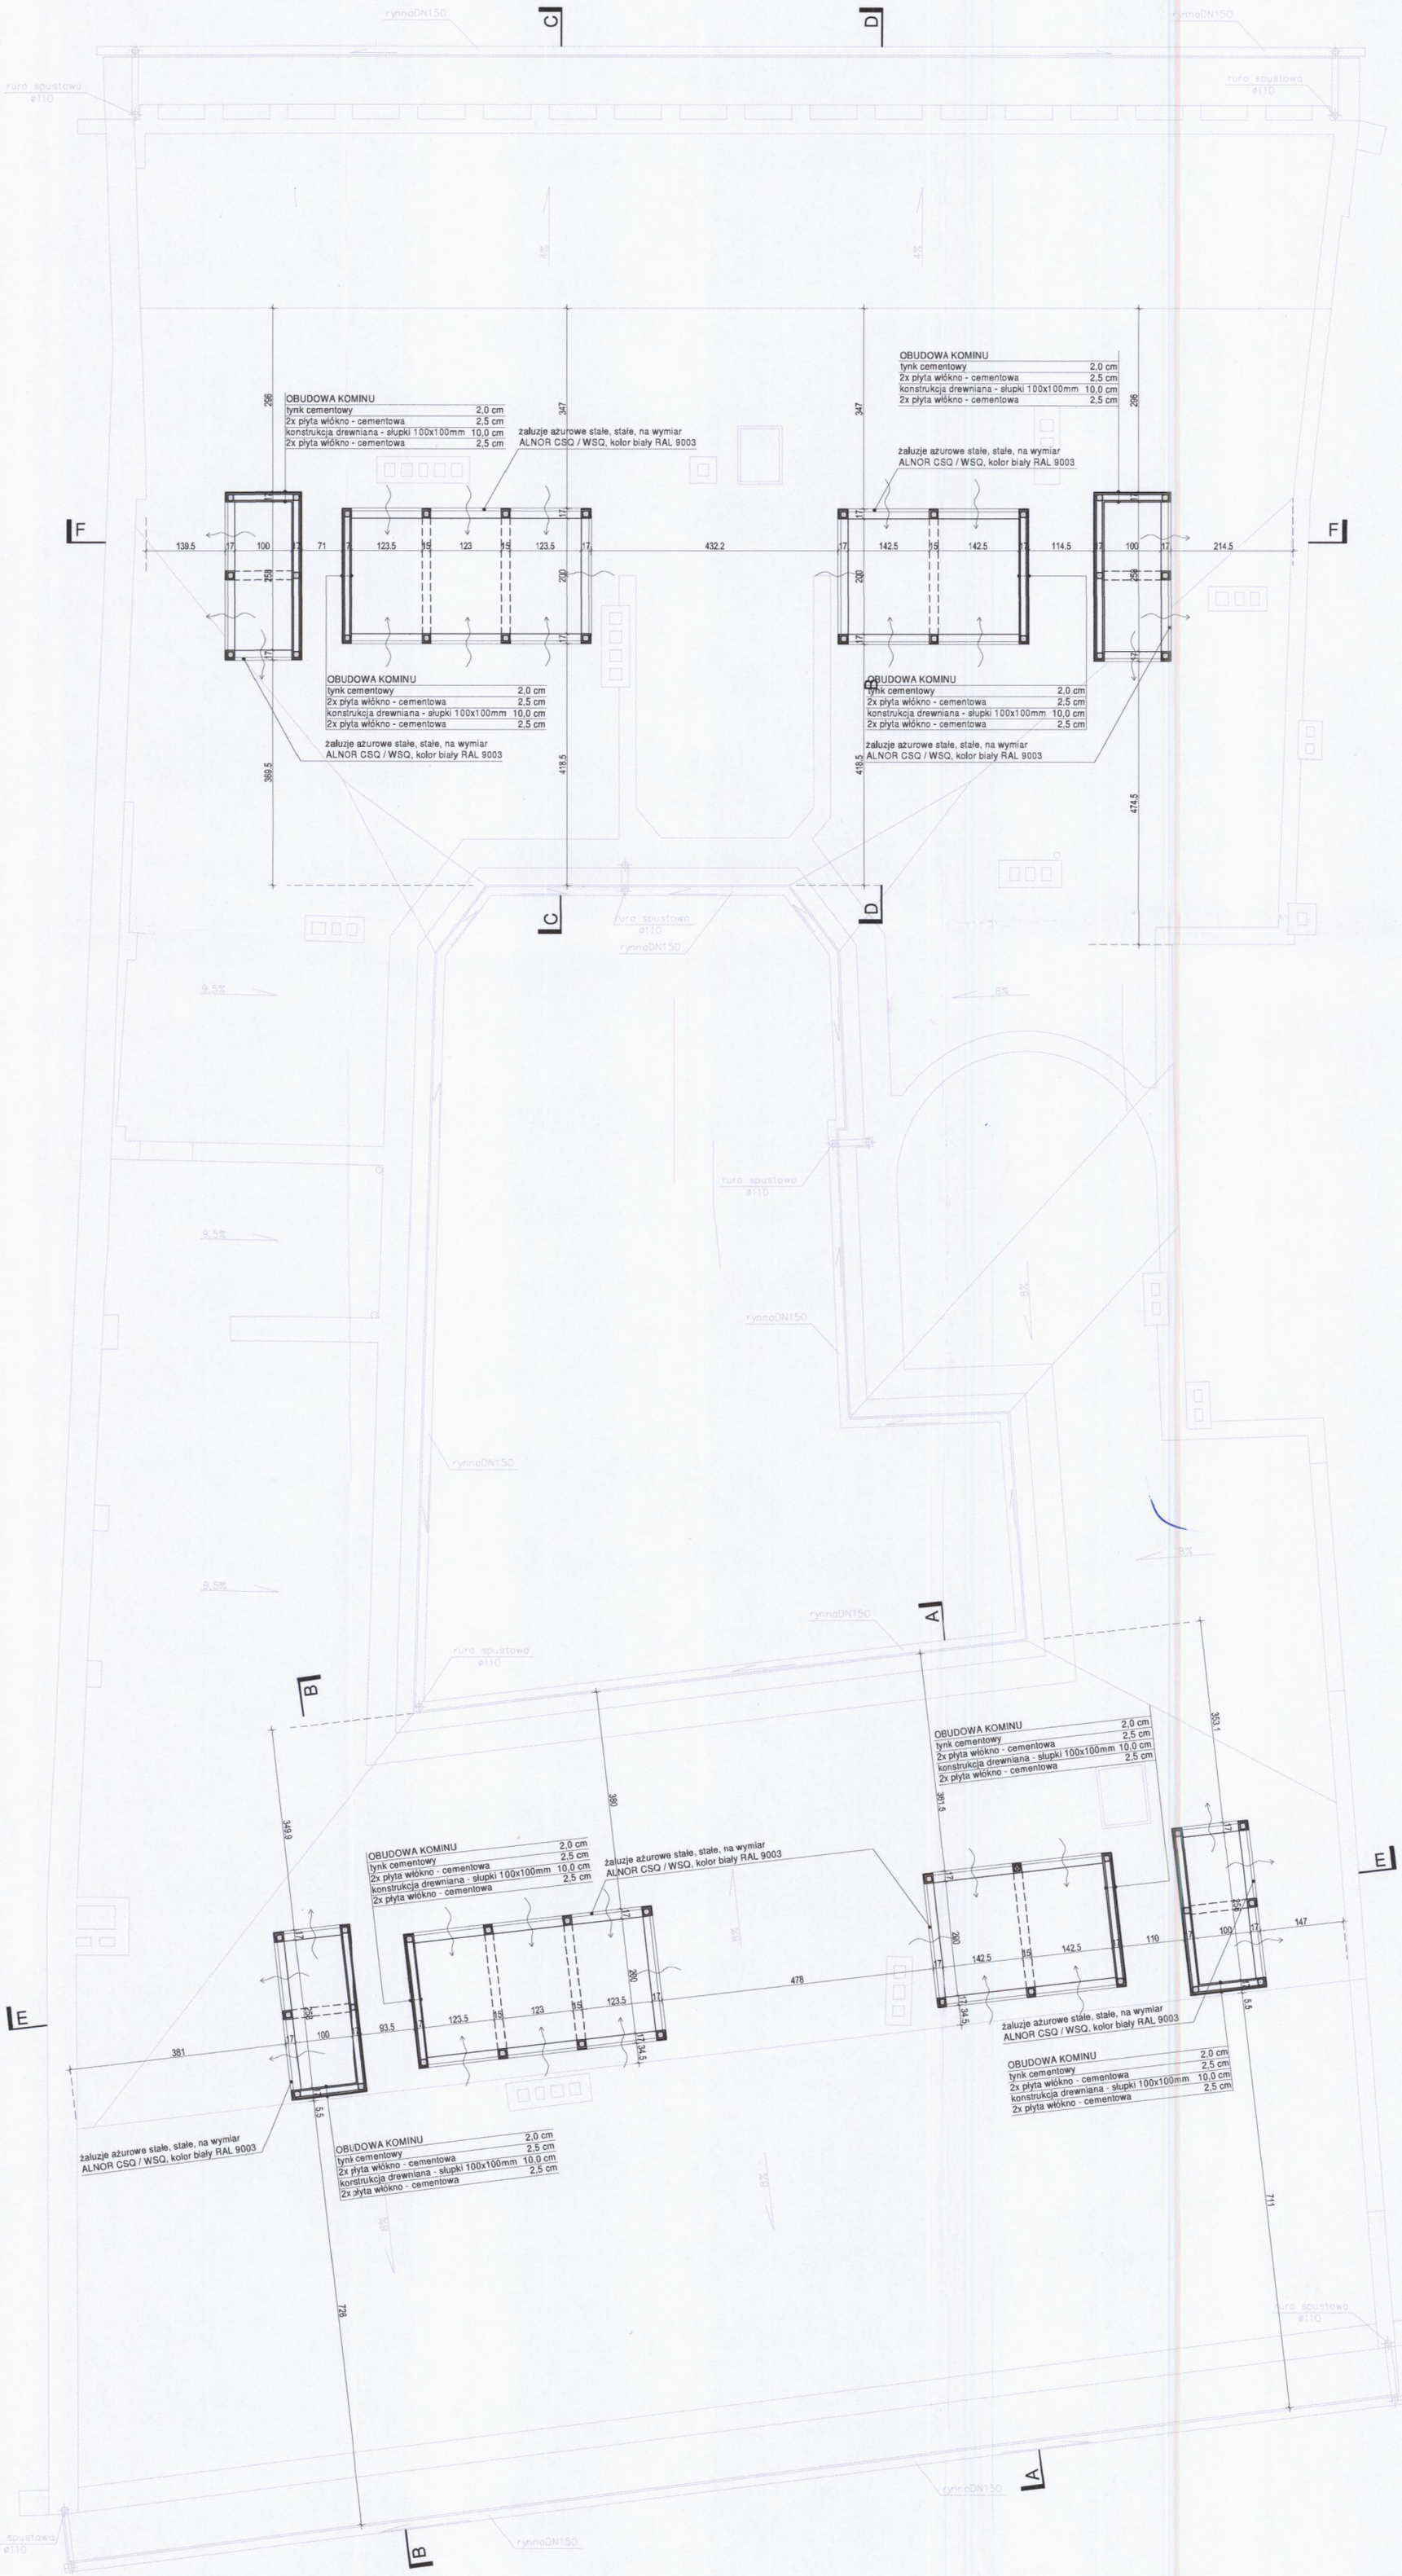

Pracownia Projektowa BILAN tel./fax (0*71) 321-0-145 791/321-145 ul. Niemcewicza 28/1a 50-238 Wrocław			BILAN	
PROJEKTANT: ARCHITEKTURA	mgr inż. arch. Jakub GDANIEC nr upr. 53/DSOKK/2016		DATA	2021.02
			SKALA	1:100
SPRAWDZIŁ: ARCHITEKTURA	mgr inż. arch. Piotr CHRUŚCIŃSKI nr upr. 06/DSOKK/2017		STADIUM	P.B.
			CZĘŚĆ	A
PROJEKTANT: KONSTRUKCJA	mgr inż. Ryszard DROZDOWSKI nr upr. 211/82/WBPP			
SPRAWDZIŁ: KONSTRUKCJA	mgr inż. Grzegorz DRZYZGA nr upr. 177/DOŚ/07			
INWESTOR:	Agencja Rozwoju Aglomeracji Wrocławskiej SA		NR RYS.	
TEMAT:	PRZEBUDOWA DACHU I PODDASZA NIEUŻYTKOWEGO ORAZ MONTAŻ INSTALACJI CHŁODZENIA		A02	
ADRES:	PL. SOLNY 14–14a, 50–062 WROCŁAW DZ. NR 27/4, AM–24, OBRĘB STARE MIASTO			
RYSUNEK:	RZUT DACHU – POZIOM KOMINÓW			