


PIERZEJA PL. SOLNY

PATIO WEWNĘTRZNE

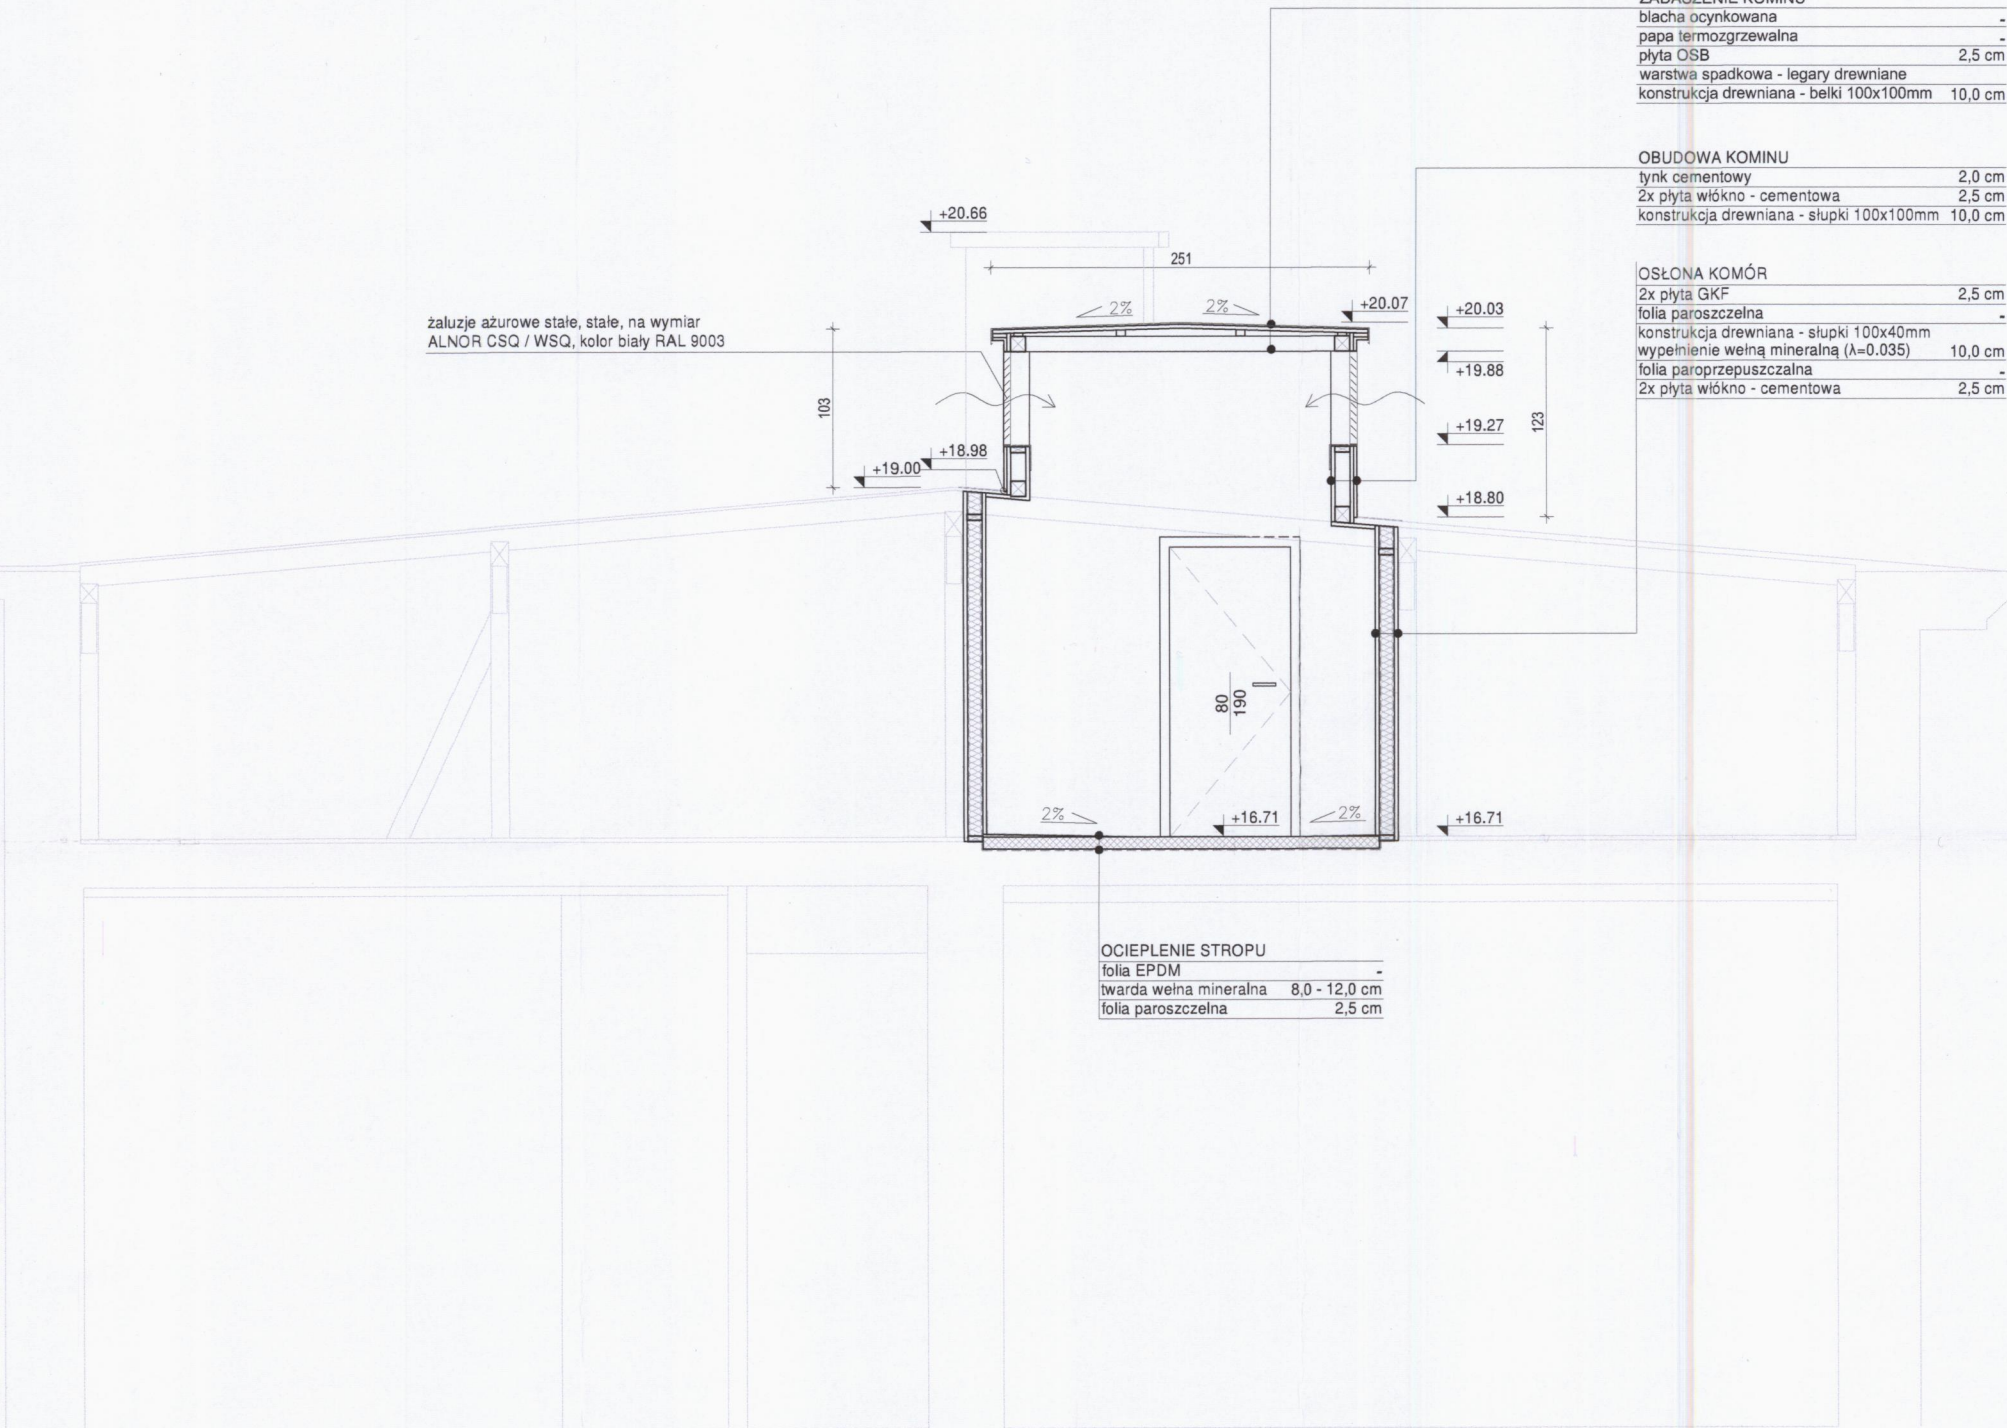


PRZEKRÓJ A-A

ZADASZENIE KOMINU	
blacha ocynkowana	-
papa termozgrzewalna	-
plyta OSB	2,5 cm
warstwa spadkowa - legary drewniane	-
konstrukcja drewniana - belki 100x100mm	10,0 cm


OBUDOWA KOMINU	
tynek cementowy	2,0 cm
2x plyta wiokno - cementowa	2,5 cm
konstrukcja drewniana - slupki 100x100mm	10,0 cm

OSŁONA KOMÓR	
2x plyta GKF	2,5 cm
folia paroszczelna	-
konstrukcja drewniana - slupki 100x40mm	-
wypełnienie wełną mineralną (λ=0.035)	10,0 cm
folia paroprzepuszczalna	-
2x plyta wiokno - cementowa	2,5 cm

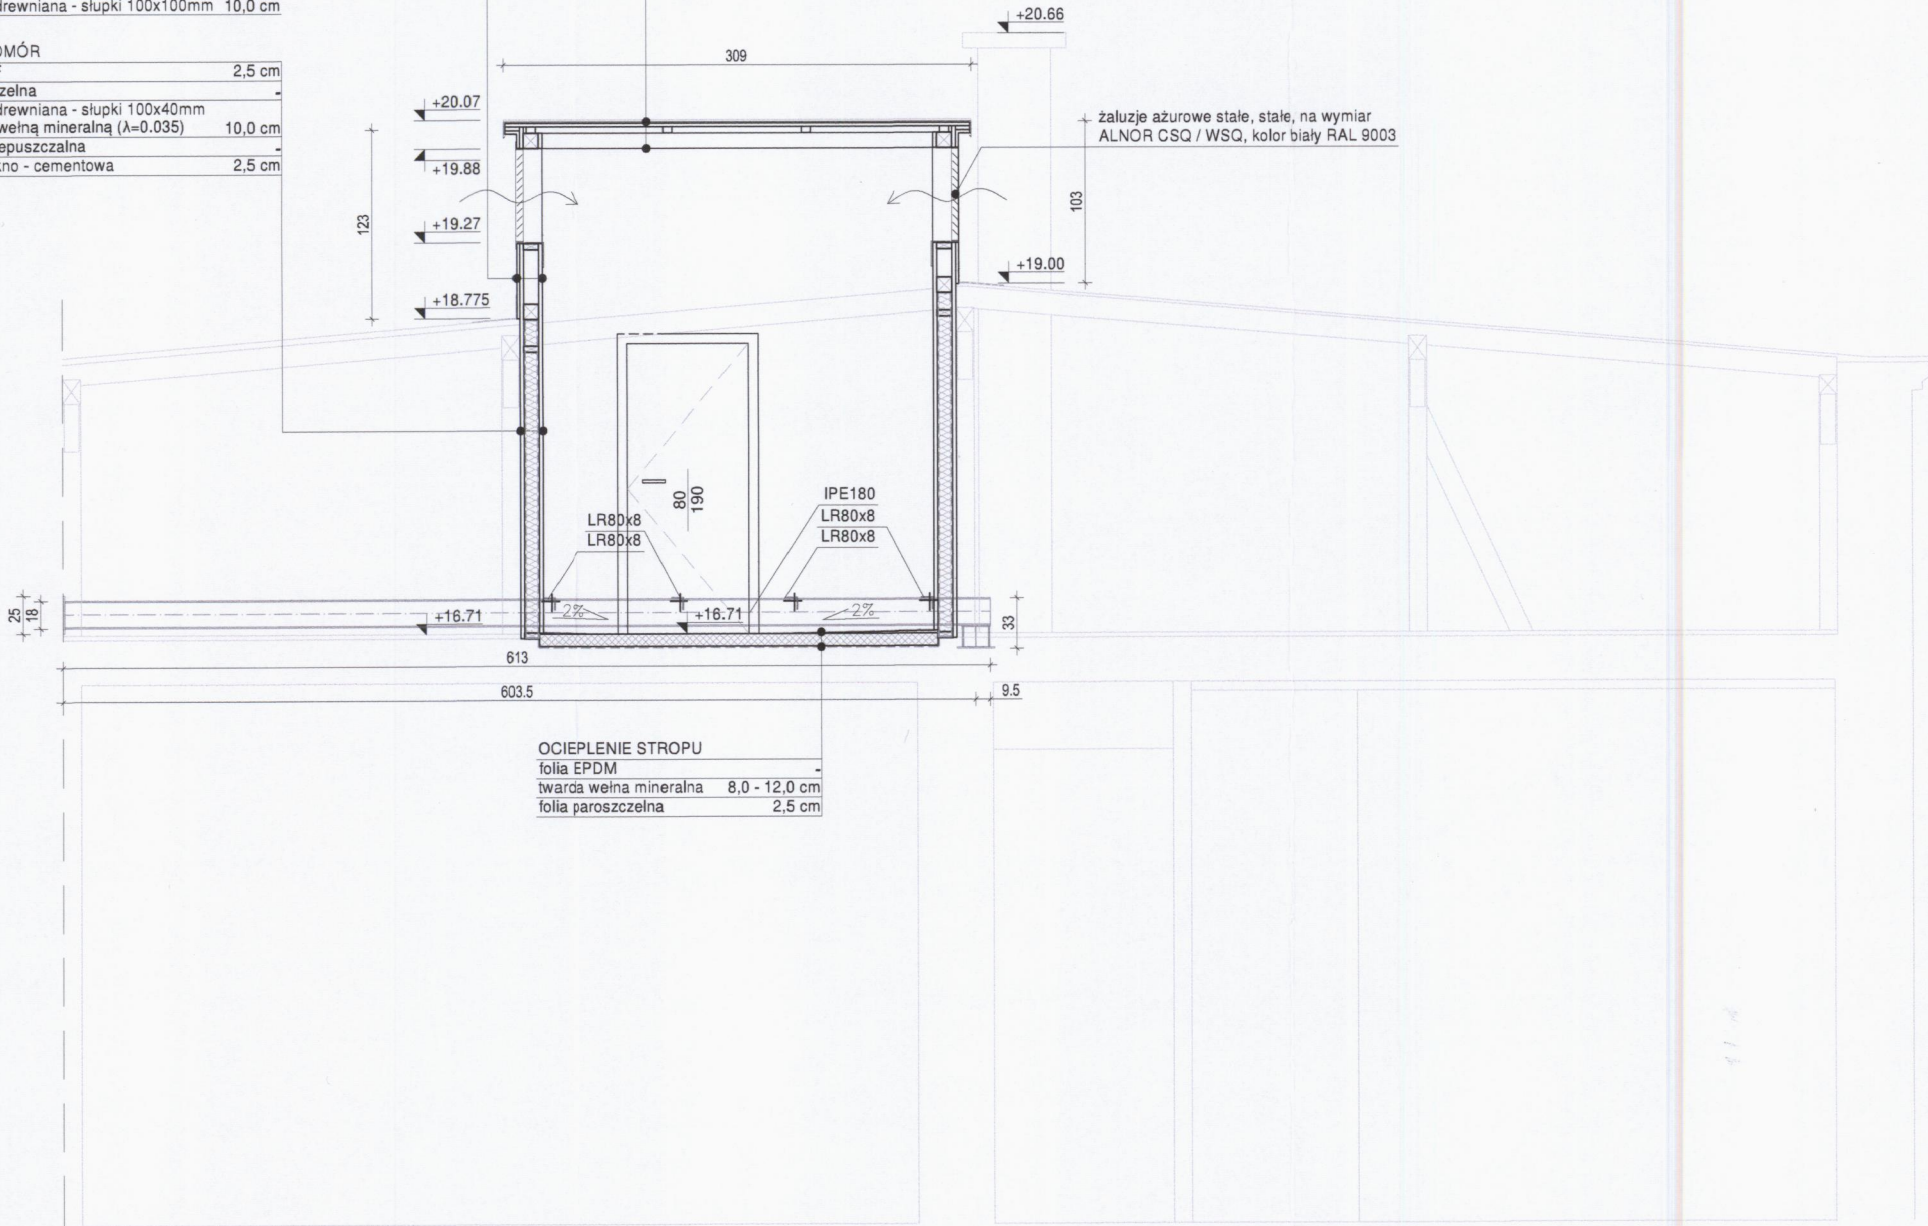




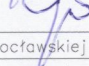
PRZEKRÓJ B-B

PIERZEJA PL. SOLNY



Pracownia Projektowa BILAN
tel./fax (0*71) 321-0-145 791/321-145
ul. Niemcewicza 28/1a 50-238 Wrocław

BILAN

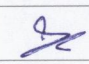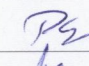PROJEKTANT: ARCHITEKTURA	mgr inż. arch. Jakub GDANIEC nr upr. 53/DSOKK/2016		DATA	2021.02
SPRAWDZIŁ: ARCHITEKTURA	mgr inż. arch. Piotr CHRUSOŃSKI nr upr. 06/DSOKK/2017		SKALA	1:100
PROJEKTANT: KONSTRUKCJA	mgr inż. Ryszard DROZDOWSKI nr upr. 211/B2/WBPP		STADIUM	P.B.
SPRAWDZIŁ: KONSTRUKCJA	mgr inż. Grzegorz DRZYŻGA nr upr. 177/DOŚ/07		CZĘŚĆ	A
INWESTOR:	Agencja Rozwoju Aglomeracji Wrocławskiej SA			NR RYS.
TEMAT:	PRZEBUDOWA DACHU I PODDASZA NIEUŻYTKOWEGO ORAZ MONTAŻ INSTALACJI CHŁODZENIA			A04
ADRES:	PL. SOLNY 14-14a, 50-062 WROCŁAW DZ. NR 27/4, AM-24, OBRĘB STARE MIASTO			
RYSUNEK:	PRZEKROJE A-A, B-B			