



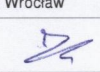
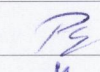
ZATWIERDZAM PROJEKT BUDOWLANY

Decyzja Nr 1662/21 z uwagami wyszczególnionymi w treści w/w decyzji

Z upr. PREZYDENTA
Aleksandra Nespiak
ZASTĘPCA DYREKTORA WYDZIAŁU
ARCHITEKTURY I BUDOWNICTWA

URZĄD MIEJSKI WROCŁAW..
WYDZIAŁ
ARCHITEKTURY I BUDOWNICTWA
50-141 Wrocław, pl. Nowy Targ 1-8

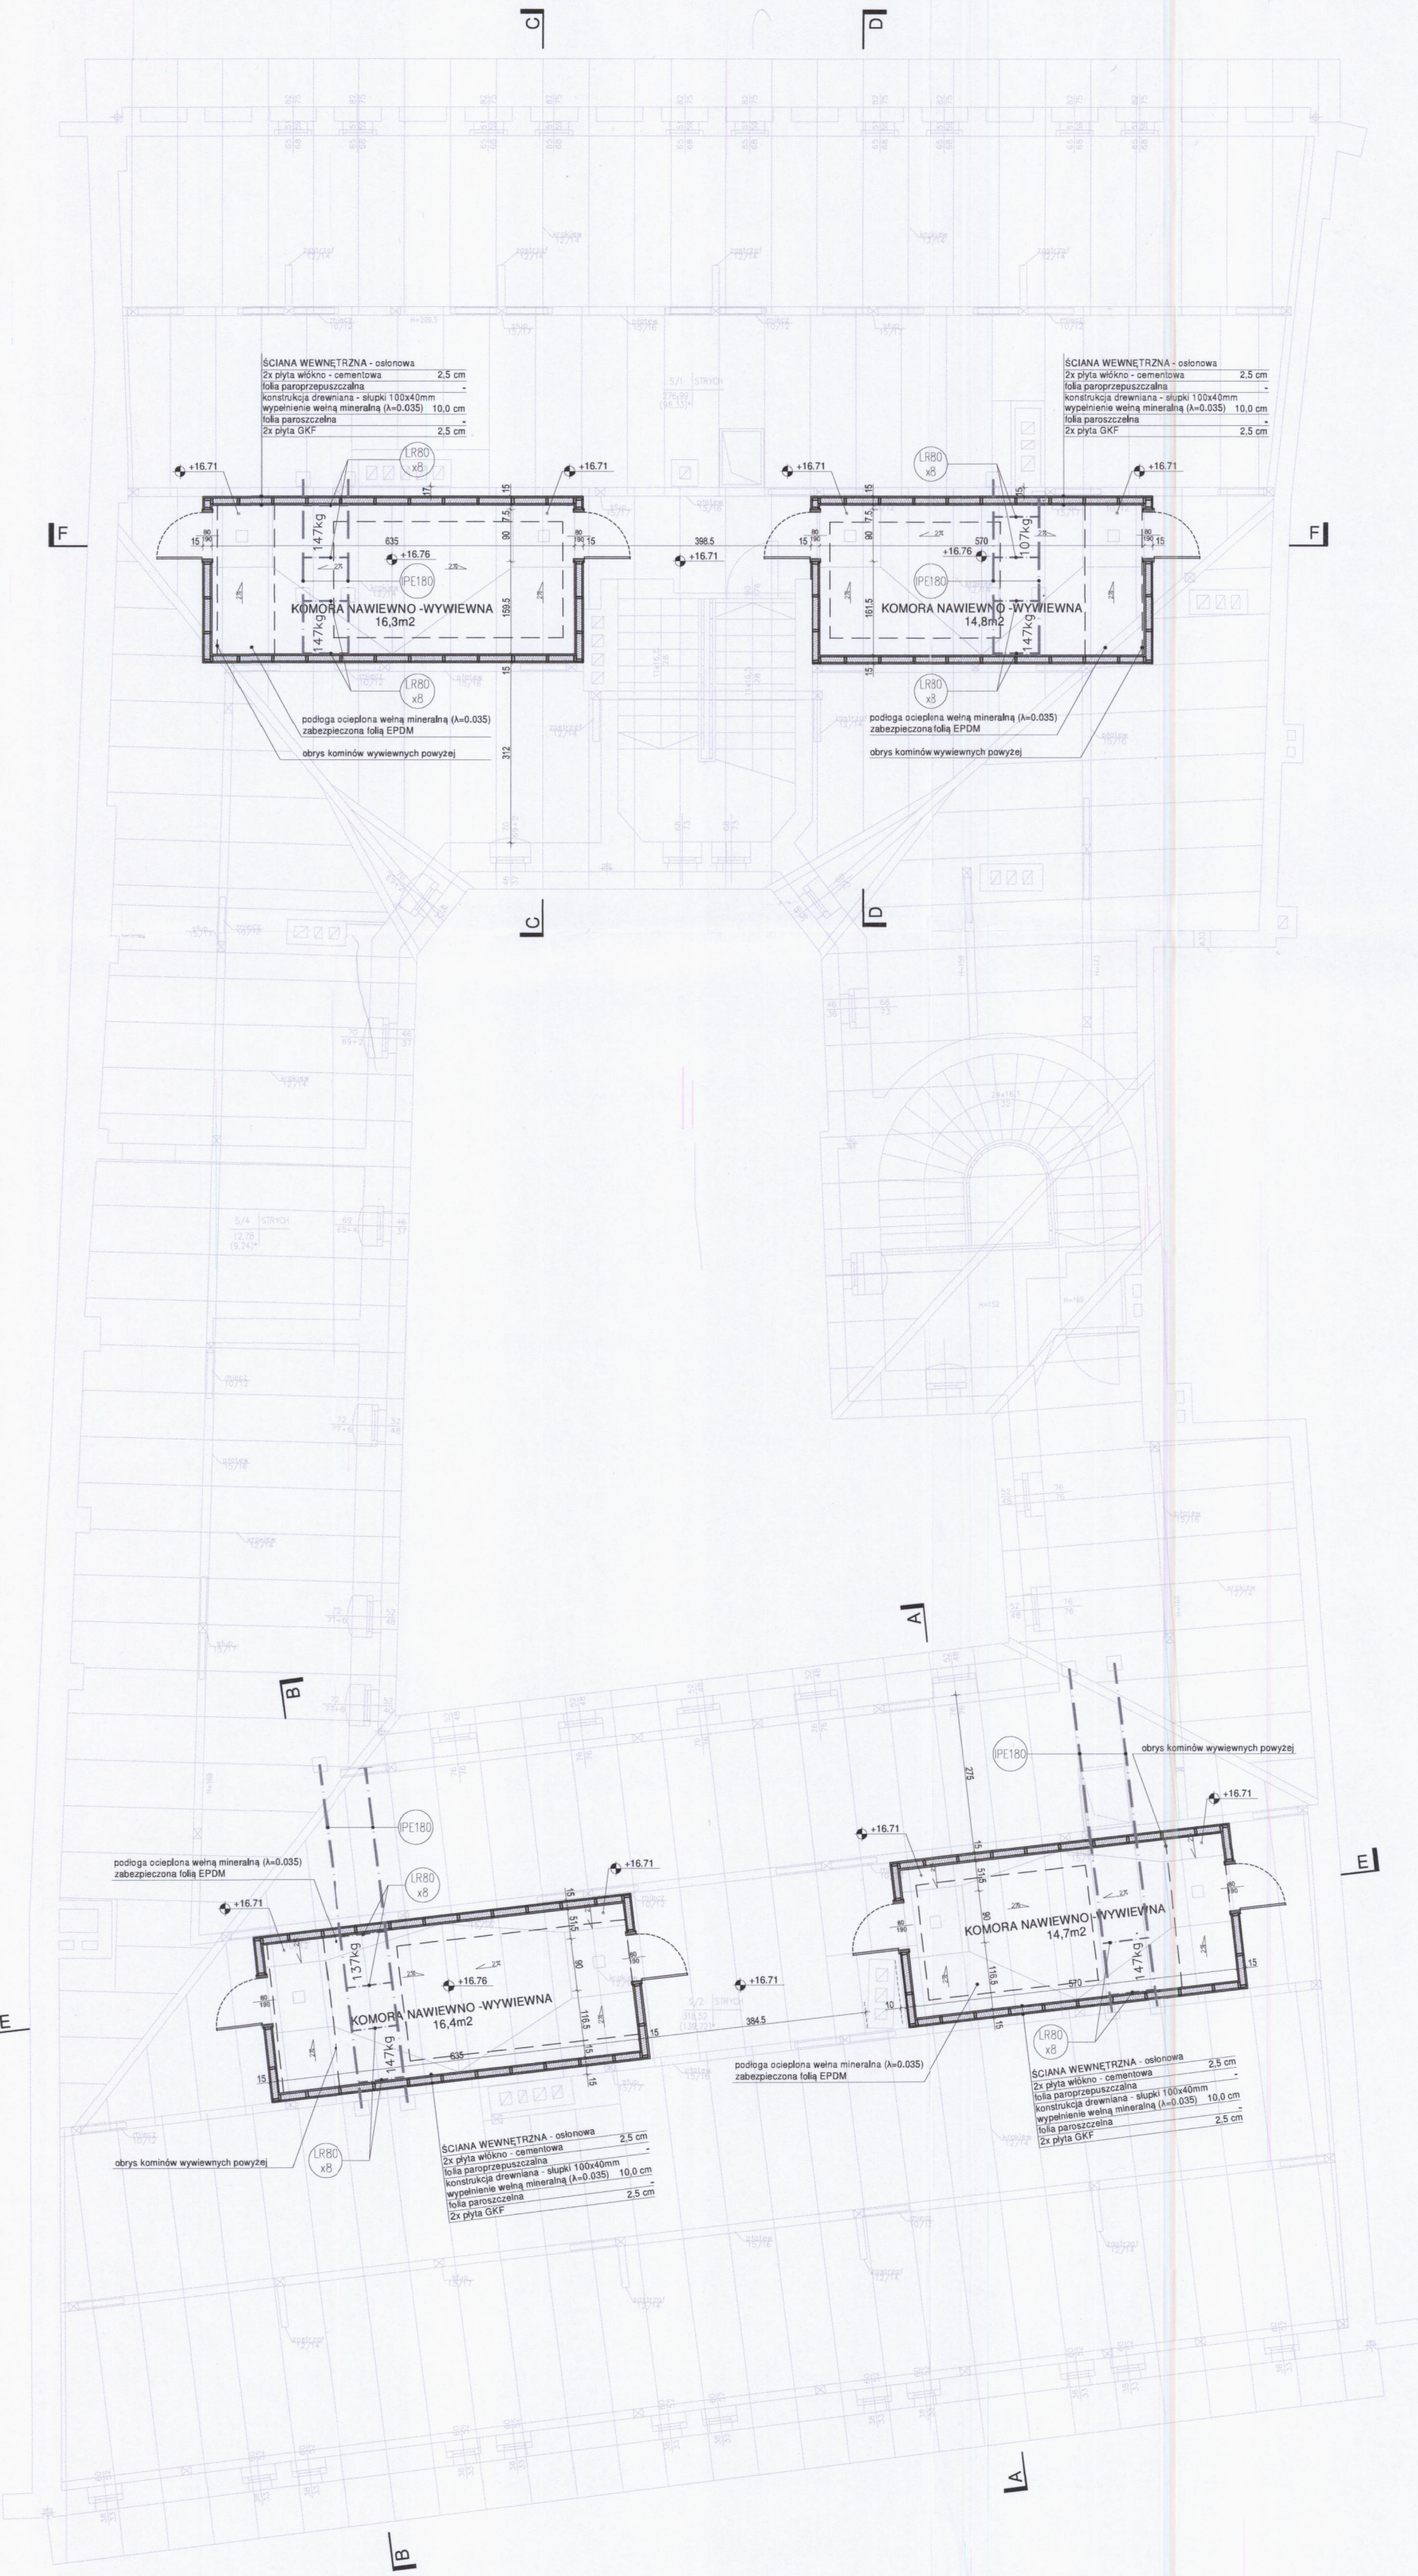

		Pracownia Projektowa BILAN tel./fax (071) 321-0-145 791/321-145 ul. Niemcewicza 28/1a 50-238 Wrocław		BILAN	
PROJEKTANT: ARCHITEKTURA	mgr inż. arch. Jakub GDANIEC nr upr. 53/DSOKK/2016		DATA	2021.02	
SPRAWDZIŁ: ARCHITEKTURA	mgr inż. arch. Piotr CHRUSCIŃSKI nr upr. 06/DSOKK/2017		SKALA	1:100	
PROJEKTANT: KONSTRUKCJA	mgr inż. Ryszard DROZDOWSKI nr upr. 211/82/WBPP		STADIUM	P.B.	
SPRAWDZIŁ: KONSTRUKCJA	mgr inż. Grzegorz DRZYGA nr upr. 177/DOŚ/07		CZĘŚĆ	A	
INWESTOR:	Agencja Rozwoju Aglomeracji Wrocławskiej SA				NR RYS. A01
TEMAT:	PRZEBUDOWA DACHU I PODDASZA NIEUŻYTKOWEGO ORAZ MONTAŻ INSTALACJI CHŁODZENIA				
ADRES:	PL. SOLNY 14-14a, 50-062 WROCŁAW DZ. NR 27/4, AM-24, OBRĘB STARE MIASTO				
RYSEK:	RZUT PODDASZA				