



Hala Stulecia – WYMIARY

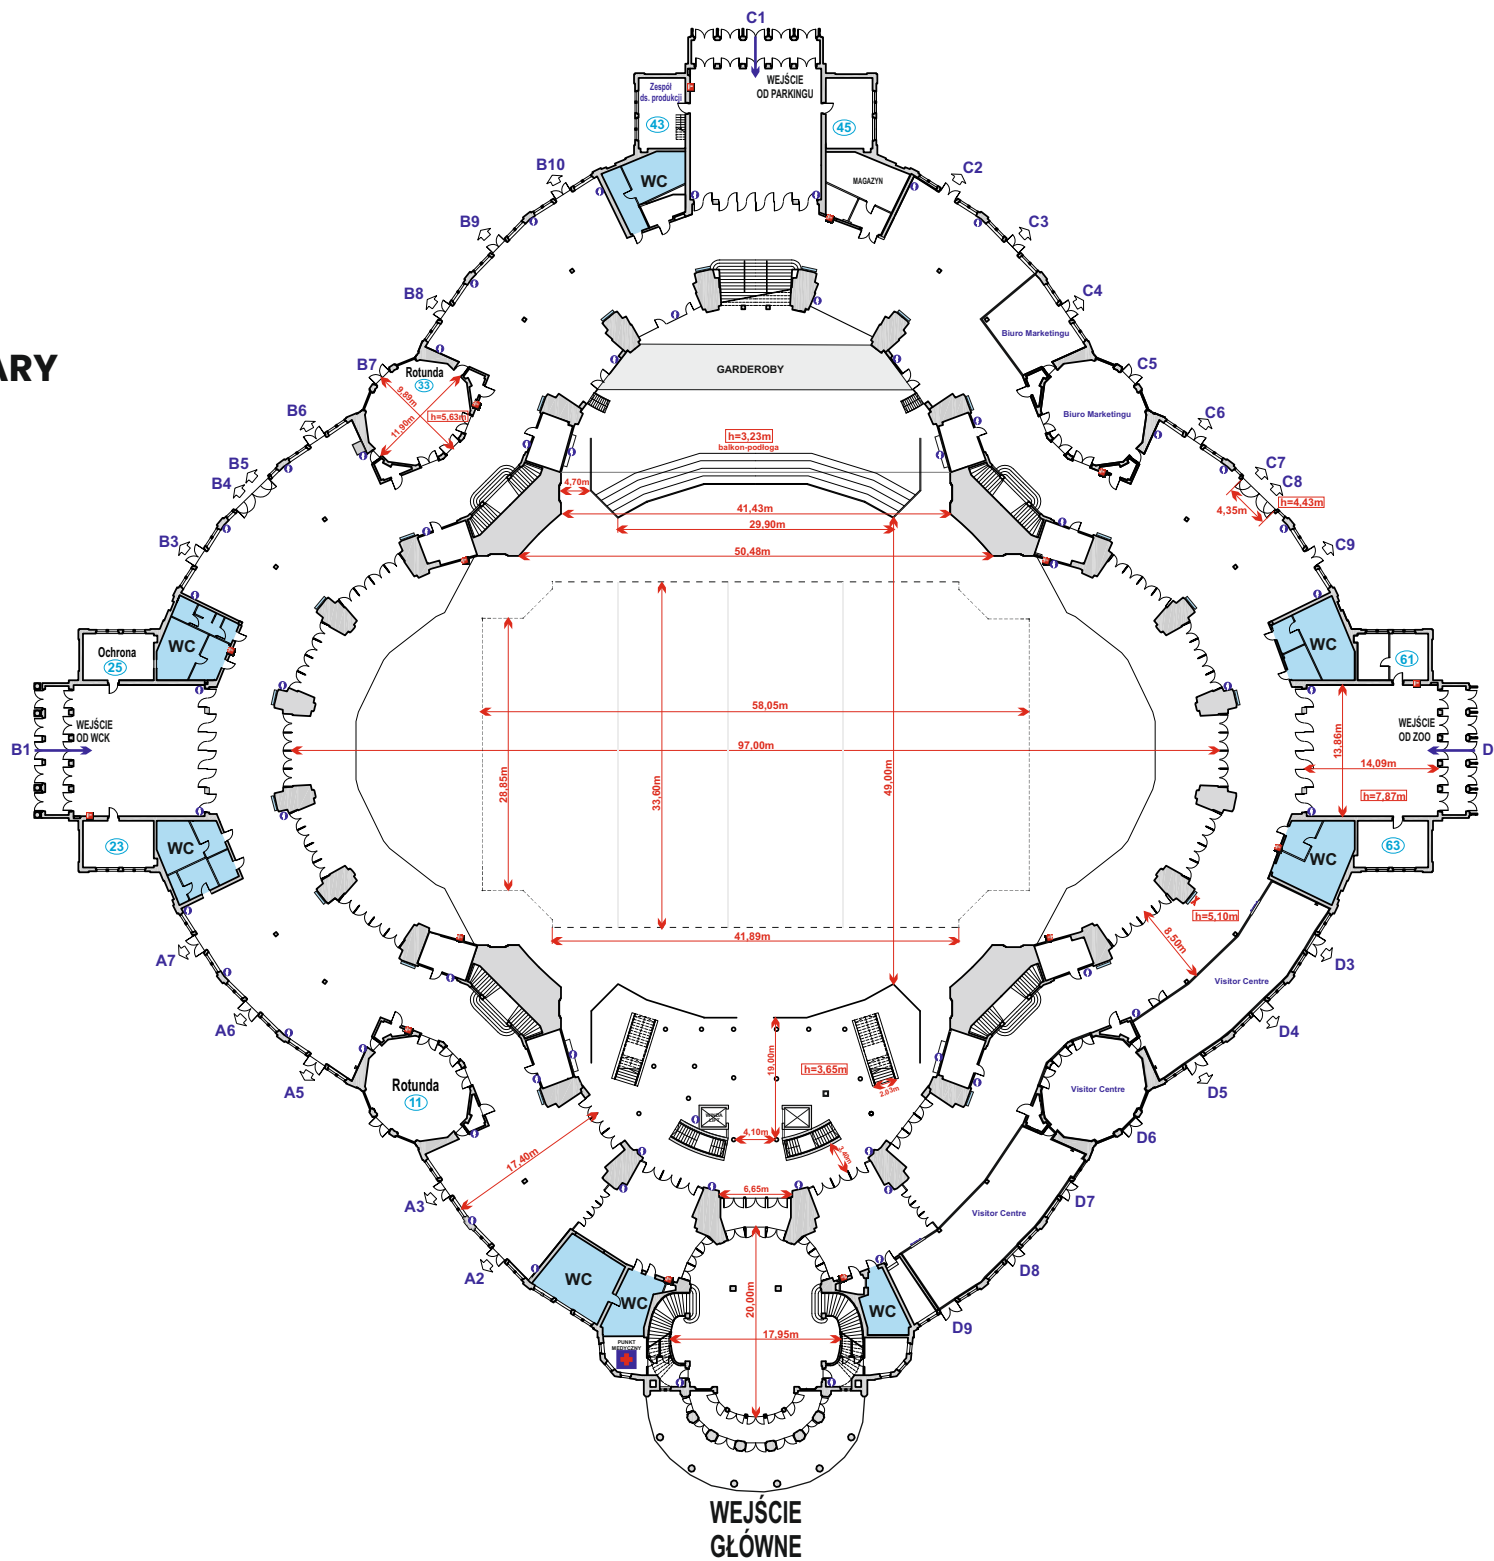

SALA CESARSKA - Układ targowy 260m²

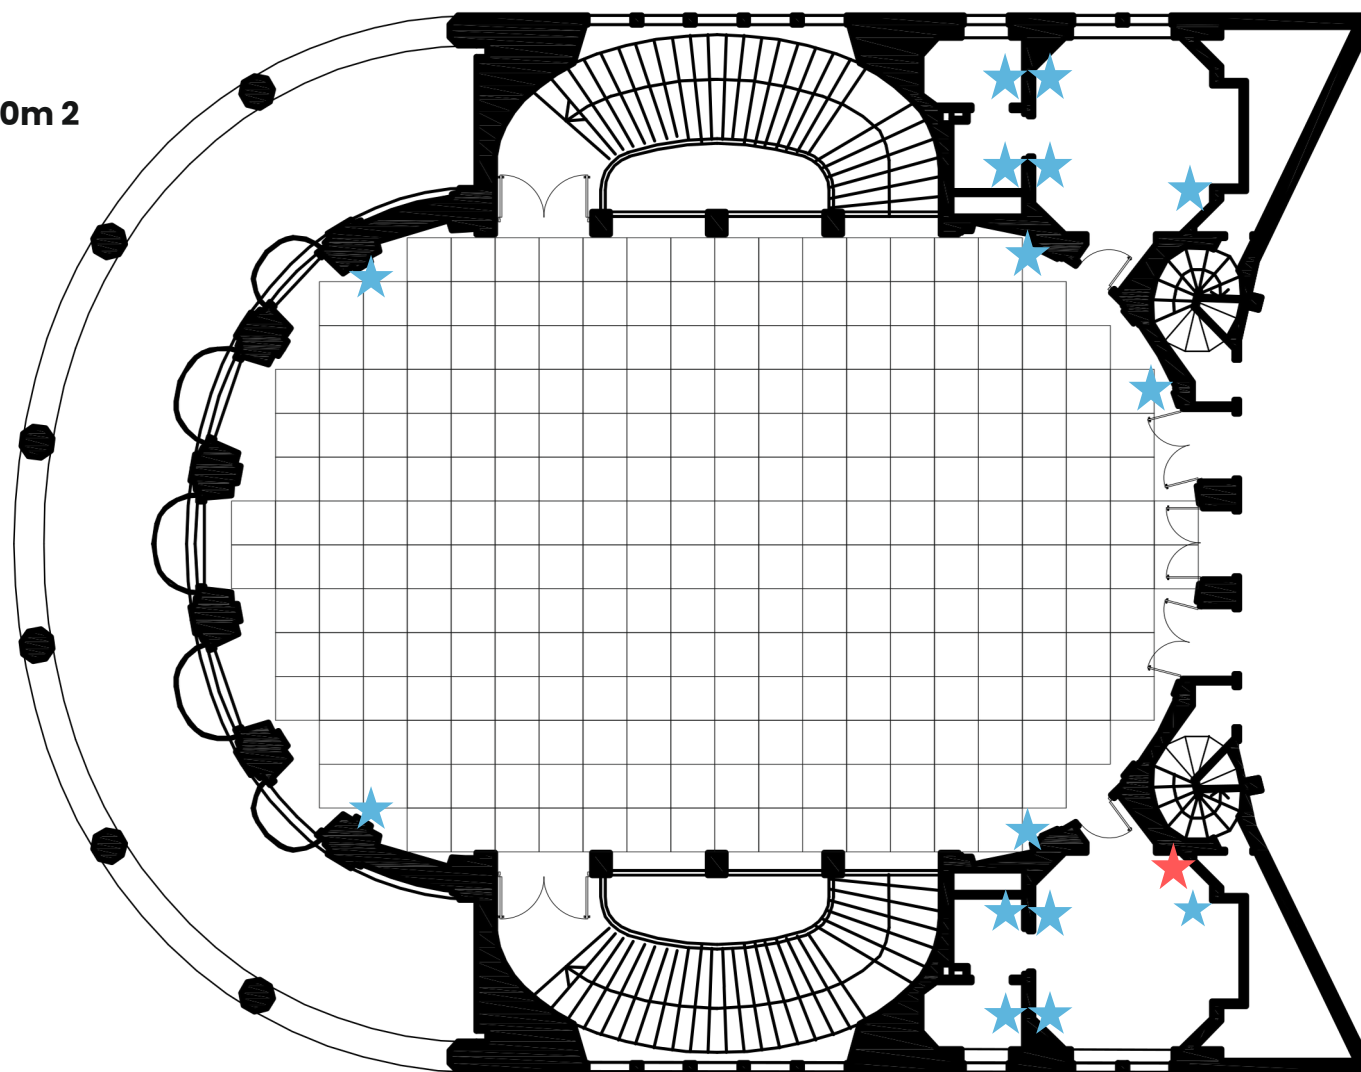

★ gniazdo 230V 16A

★ gniazdo 400V 32A x2