


RZUT III PIĘTRA
skala 1:100

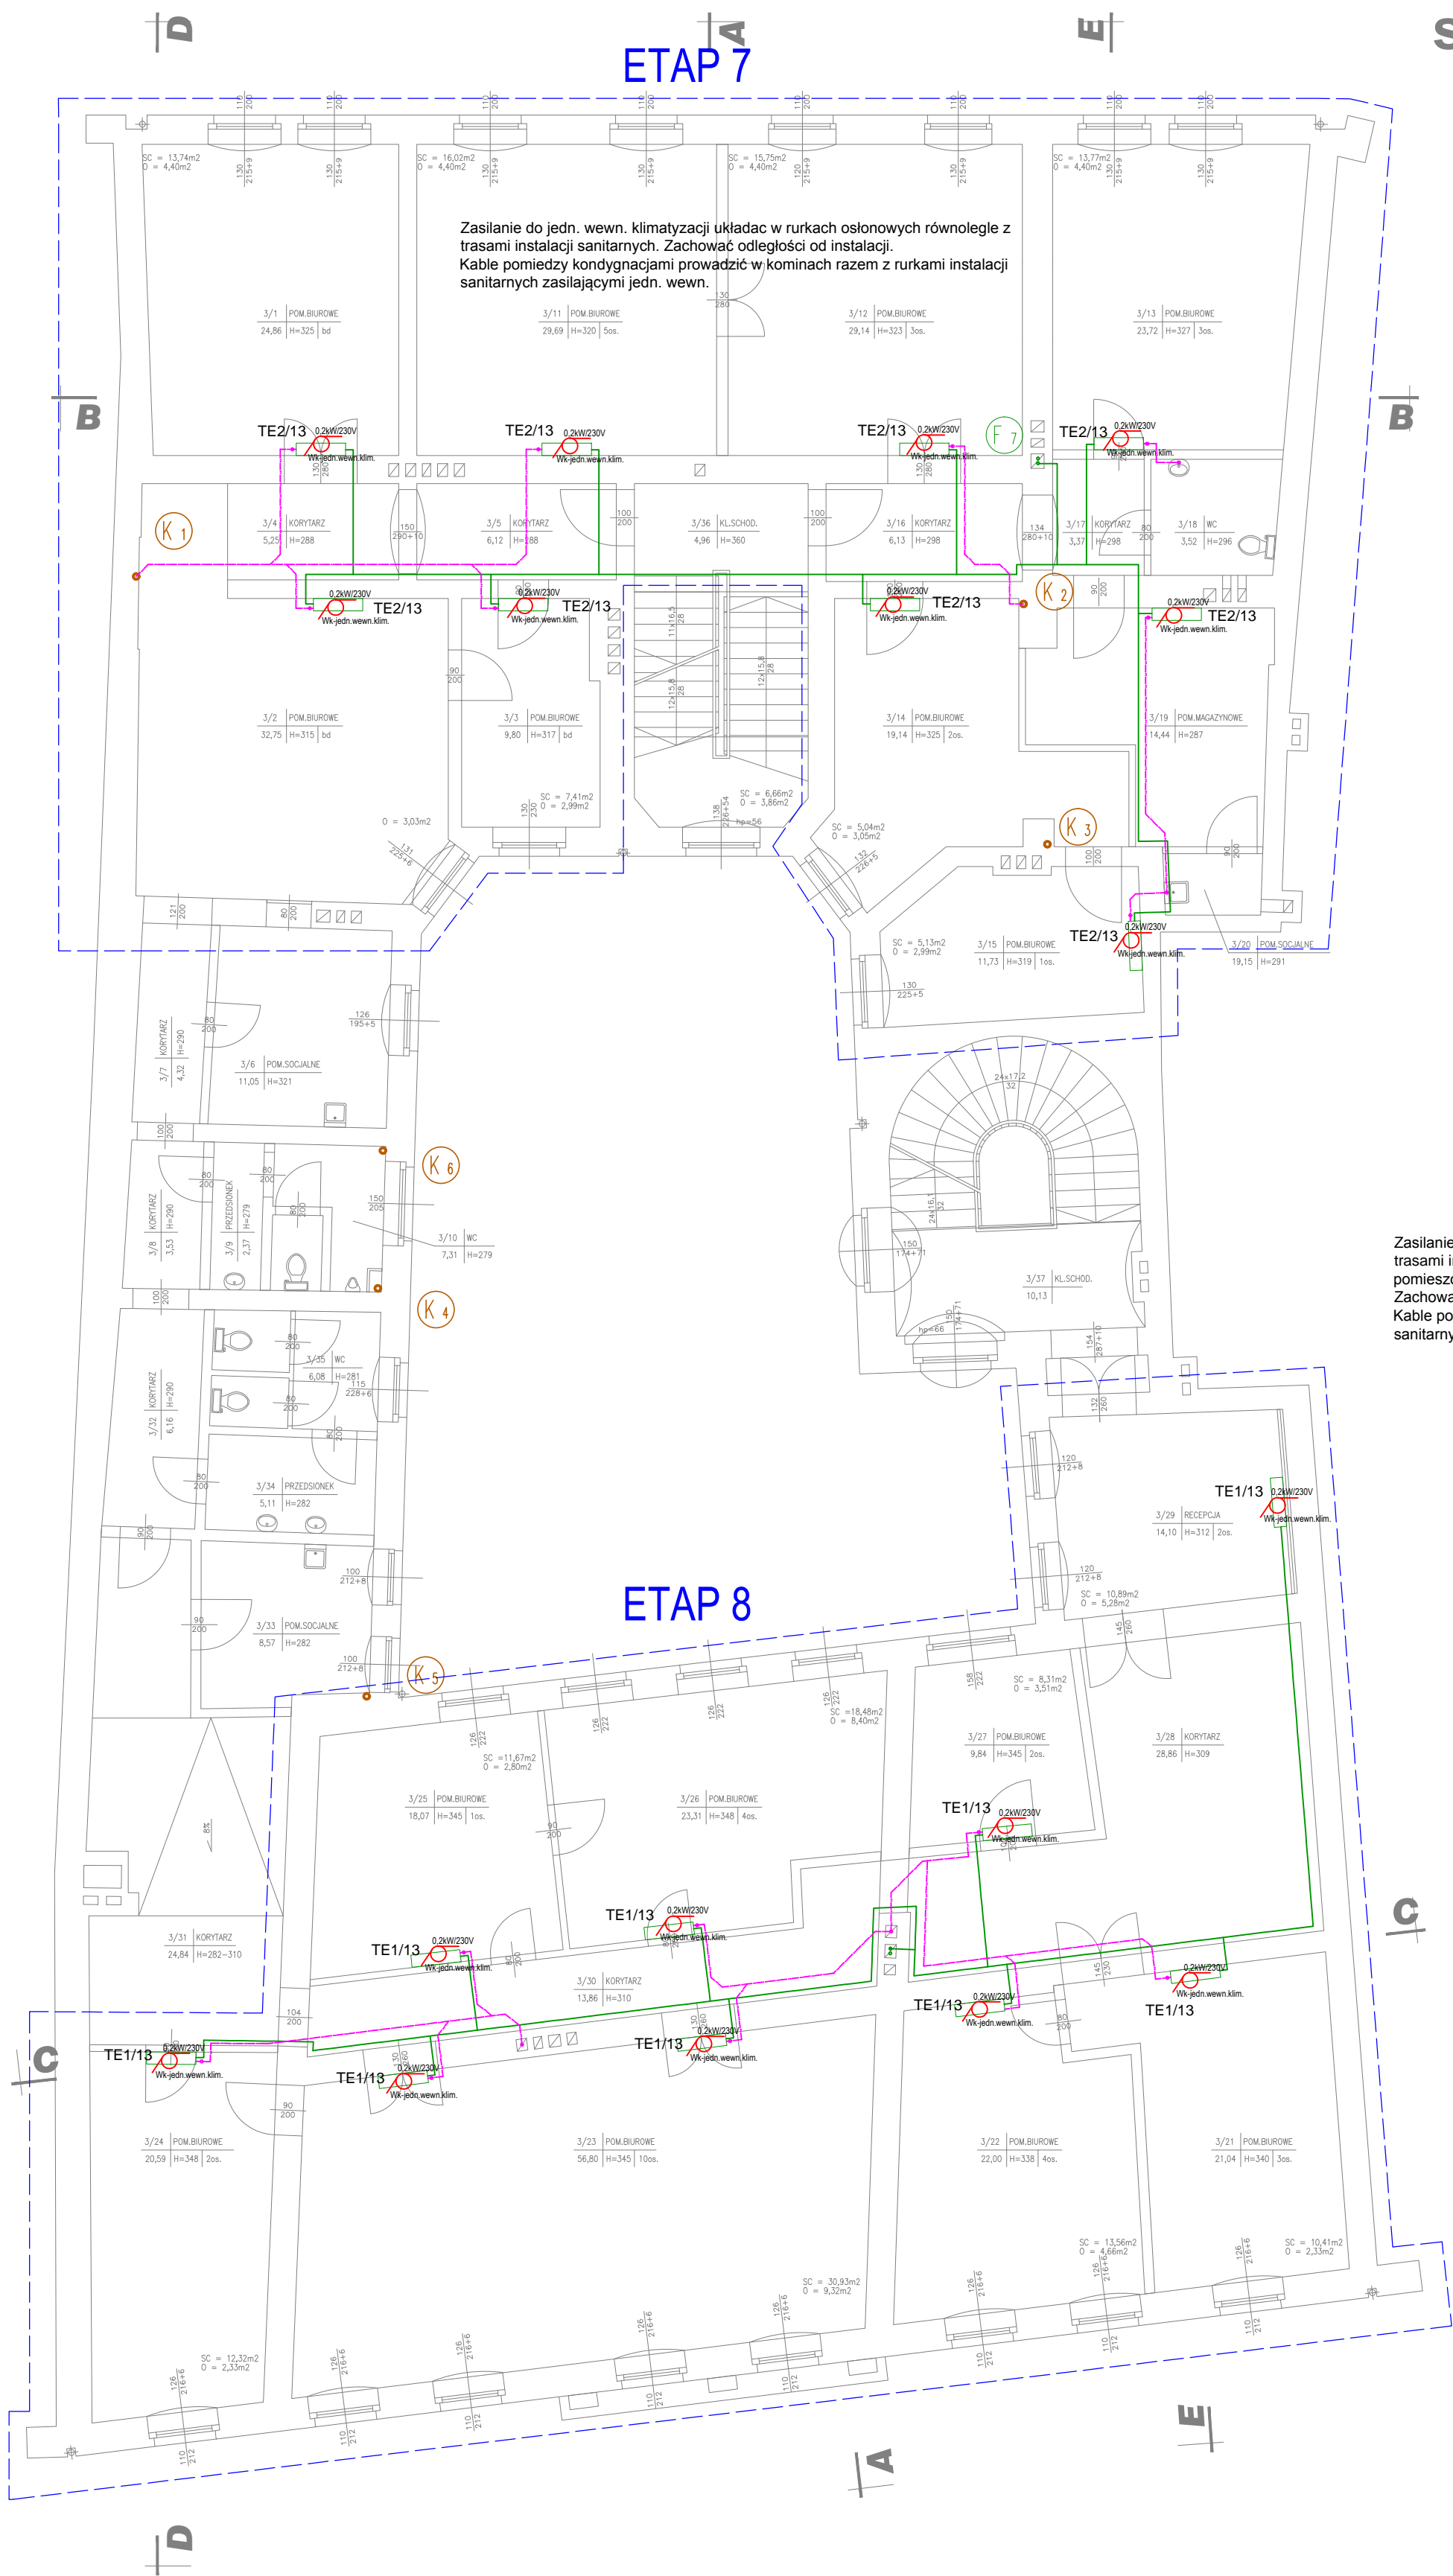

NR. POM.	POMIESZCZENIE	POW.	IL. OSOB.
3/1	POM.BIUROWE	24,86	bd
3/2	POM.BIUROWE	32,75	bd
3/3	POM.BIUROWE	9,80	bd
3/4	KORYTARZ	5,25	-
3/5	KORYTARZ	6,12	-
3/6	POM.SOCJALNE	11,05	-
3/7	KORYTARZ	4,32	-
3/8	KORYTARZ	3,53	-
3/9	PRZEDSIÖNEK	2,37	-
3/10	WC	7,31	-
3/11	POM.BIUROWE	29,69	5
3/12	POM.BIUROWE	29,14	3
3/13	POM.BIUROWE	23,72	3
3/14	POM.BIUROWE	19,14	2
3/15	POM.BIUROWE	11,73	1
3/16	KORYTARZ	6,13	-
3/17	KORYTARZ	3,57	-
3/18	WC	3,52	-
3/19	POM.MAGAZYNOWE	14,44	-
3/20	POM.SOCJALNE	19,15	3
3/21	POM.BIUROWE	21,04	3
3/22	POM.BIUROWE	22,00	4
3/23	POM.BIUROWE	56,80	10
3/24	POM.BIUROWE	20,59	2
3/25	POM.BIUROWE	18,07	1
3/26	POM.BIUROWE	23,31	4
3/27	POM.BIUROWE	9,84	2
3/28	KORYTARZ	28,86	-
3/29	RECEPCJA	14,10	2
3/30	KORYTARZ	13,86	-
3/31	KORYTARZ	24,84	-
3/32	KORYTARZ	6,16	-
3/33	POM.SOCJALNE	8,57	-
3/34	PRZEDSIÖNEK	5,11	-
3/35	WC	6,08	-
3/36	KL.SCHODOWA	4,96	-
3/37	KL.SCHODOWA	10,13	-
SUMA		561,71	45

- LEGENDA
- Instalacja freonowa
 - Instalacja skroplin
 - Freonowa jednostka naścienna
 - Freonowa jednostka kasetonowa
 - Pion kanalizacji sanitarnej
 - wypust kablowy (wentylacyjny)
 - nr. obwodu w tablicy bezpiecznikowej

Zasilanie do jedn. wewn. klimatyzacji układać w rurkach osłonowych równolegle z trasami instalacji sanitarnych w przestrzeni stropu podwieszanego. W pomieszczeniach biurowych kable układać natynkowo na ścianach. Zachować odległości od instalacji. Kable pomiędzy kondygnacjami prowadzić w kominach razem z rurkami instalacji sanitarnych zasilającymi jedn. wewn.

Pracownia Projektowa BILAN

tel./fax (0 71) 321-0-145 791/321-145

ul. Niemcewicza 28/1a 50-238 Wrocław

PROJEKTANT:

mgr inż. Alina Faliszewska upr. nr 220/92/UW

INST. ELEKTR.

urządzenia budowlane w szczególności sieci, instalacji i urządzeń elektrycznych i elektroenergetycznych do projektowania bez ograniczeń

SPRAWDZIK:

mgr inż. Barbara Majchrzak upr. nr 98/88/UW

INST. ELEKTR.

urządzenia budowlane w szczególności sieci, instalacji i urządzeń elektrycznych i elektroenergetycznych do projektowania bez ograniczeń

WSPÓŁPRACA:

INWESTOR:

Agencja Rozwoju Aglomeracji Wrocławskiej SA

OBJEKT:

Budynek biurowo-usługowy Wrocław, dz. nr 27/4

RYSUJEK:

Rzut 3 piętra

DATA

2021.02

SKALA

1:100

STADIUM

P.W.

CZĘŚĆ

I.E.

Powered by

BRICSAD

English

NR. RYS.

E06