


ETAP 5

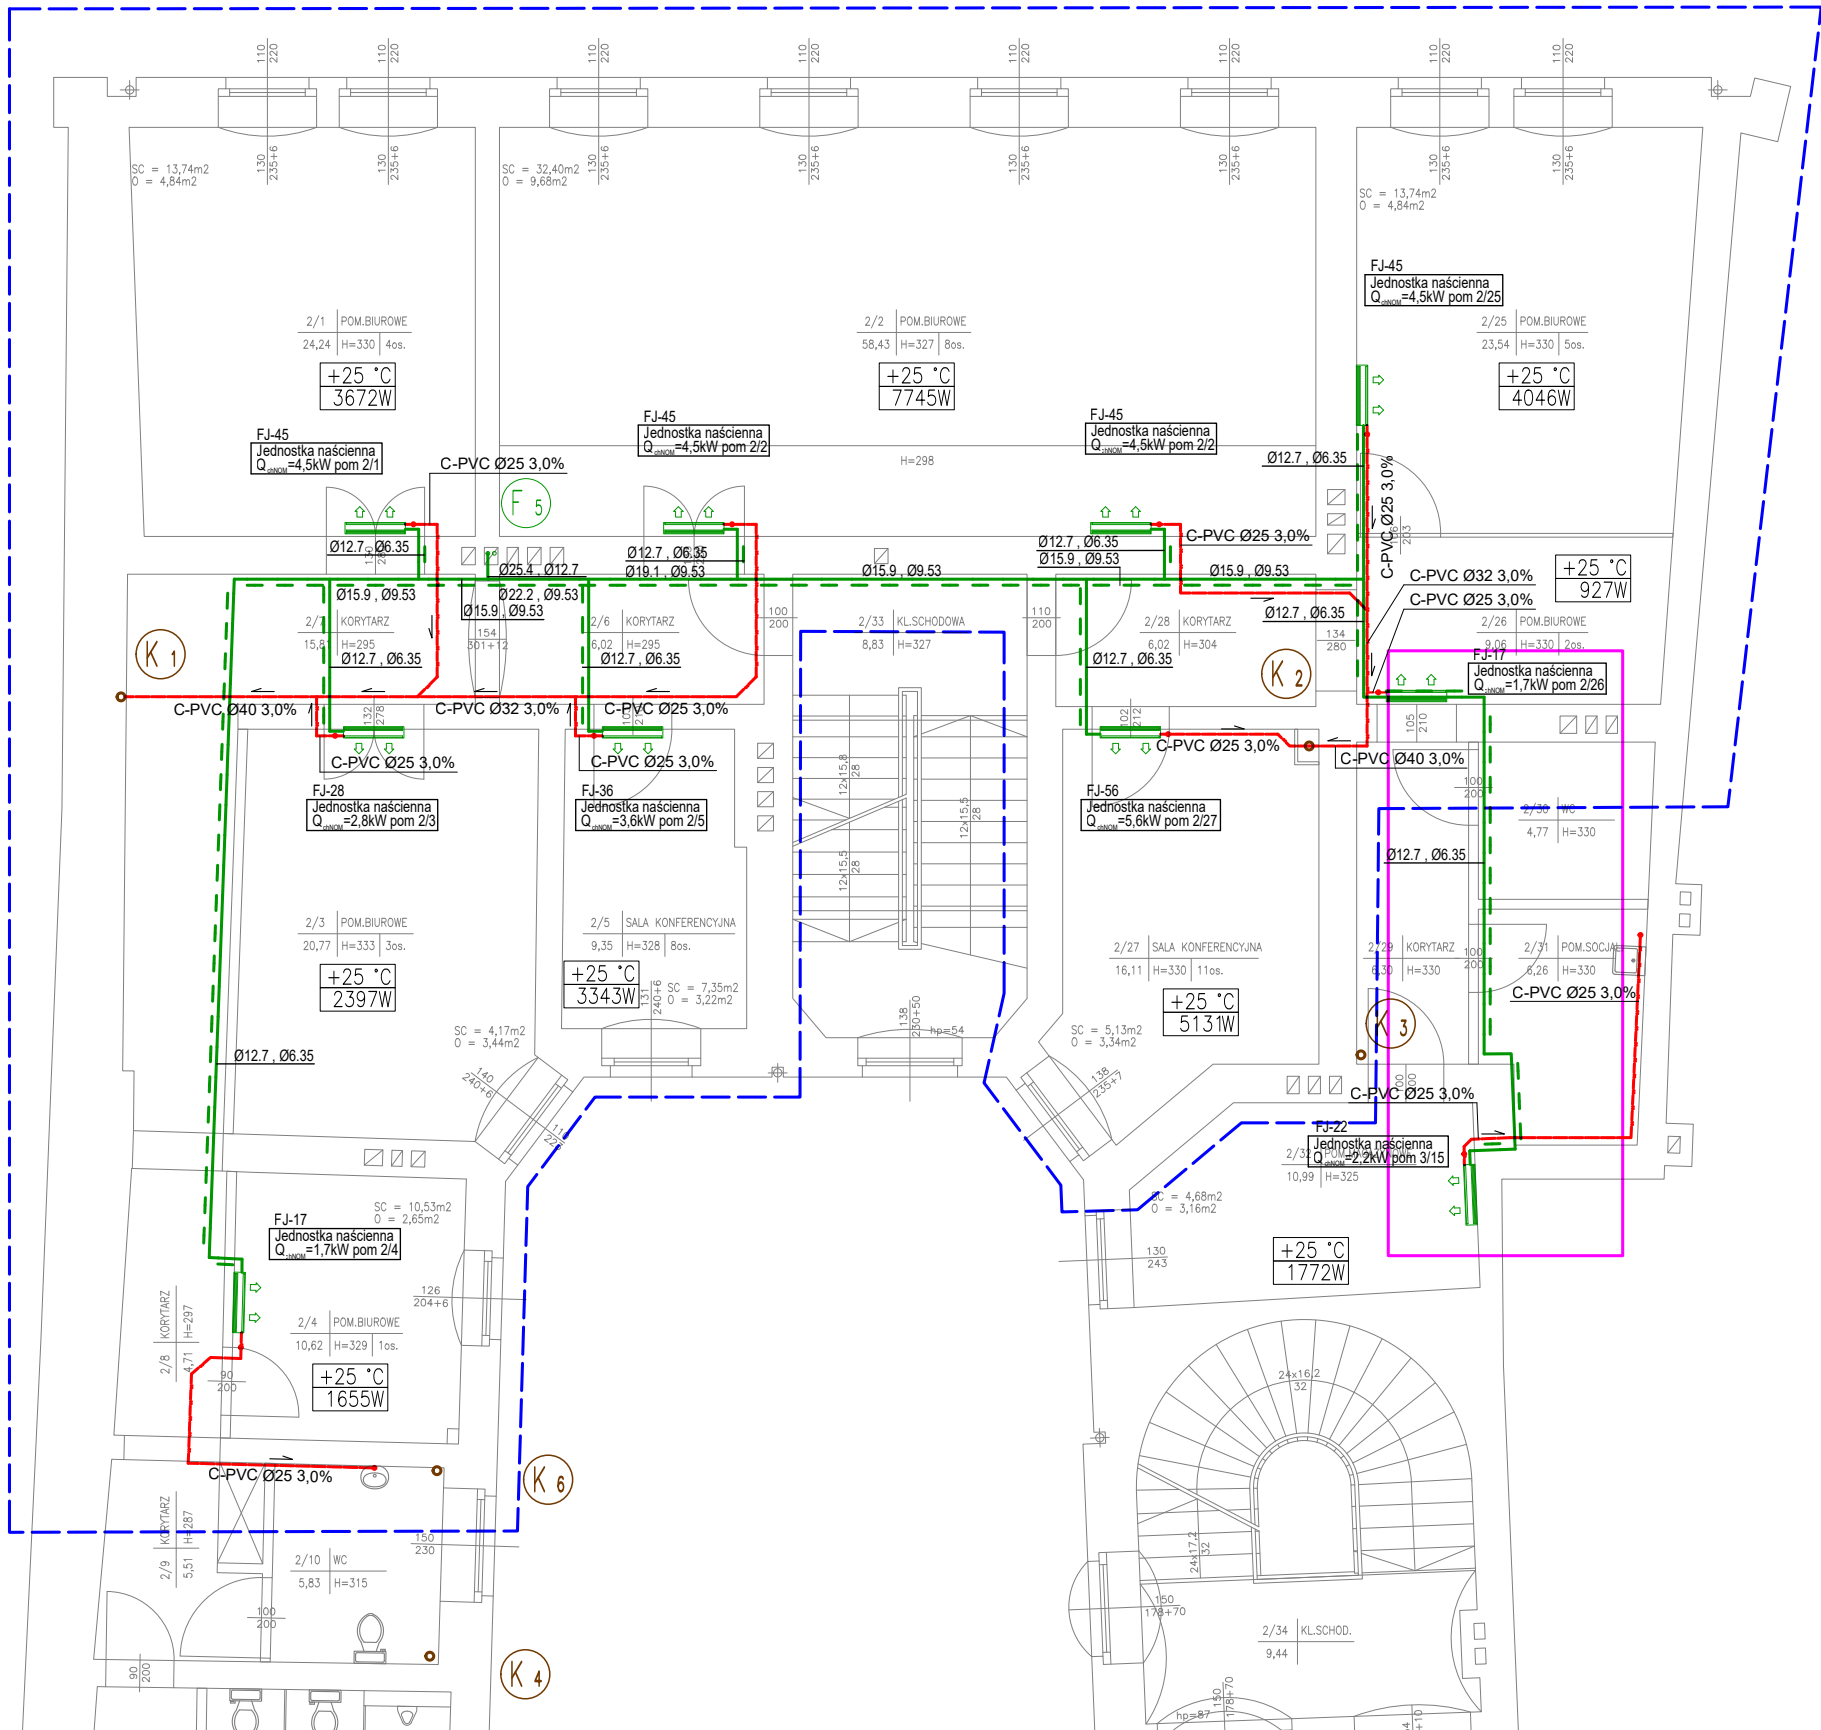

LEGENDA

- Instalacja freonowa
- Instalacja skroplin
- Freonowa jednostka nascienna
- Freonowa jednostka kasetonowa czterostronna
- Temp. powietrza w pomieszczeniu w okresie letnim
Zyski ciepła w okresie letnim
- Freonowa jednostka o mocy 1,7kW
Nominalna moc chłodnicza 1,7kW, nr pomieszczenia WP/11
- Pion kanalizacji sanitarnej
- Pion instalacji freonowej
- Pion instalacji skroplin